



BYTOVÉ DOMY - TERASY Kladno

BYT 5.3A


DŮM DAVID - 5.NP, 2+kk, terasa

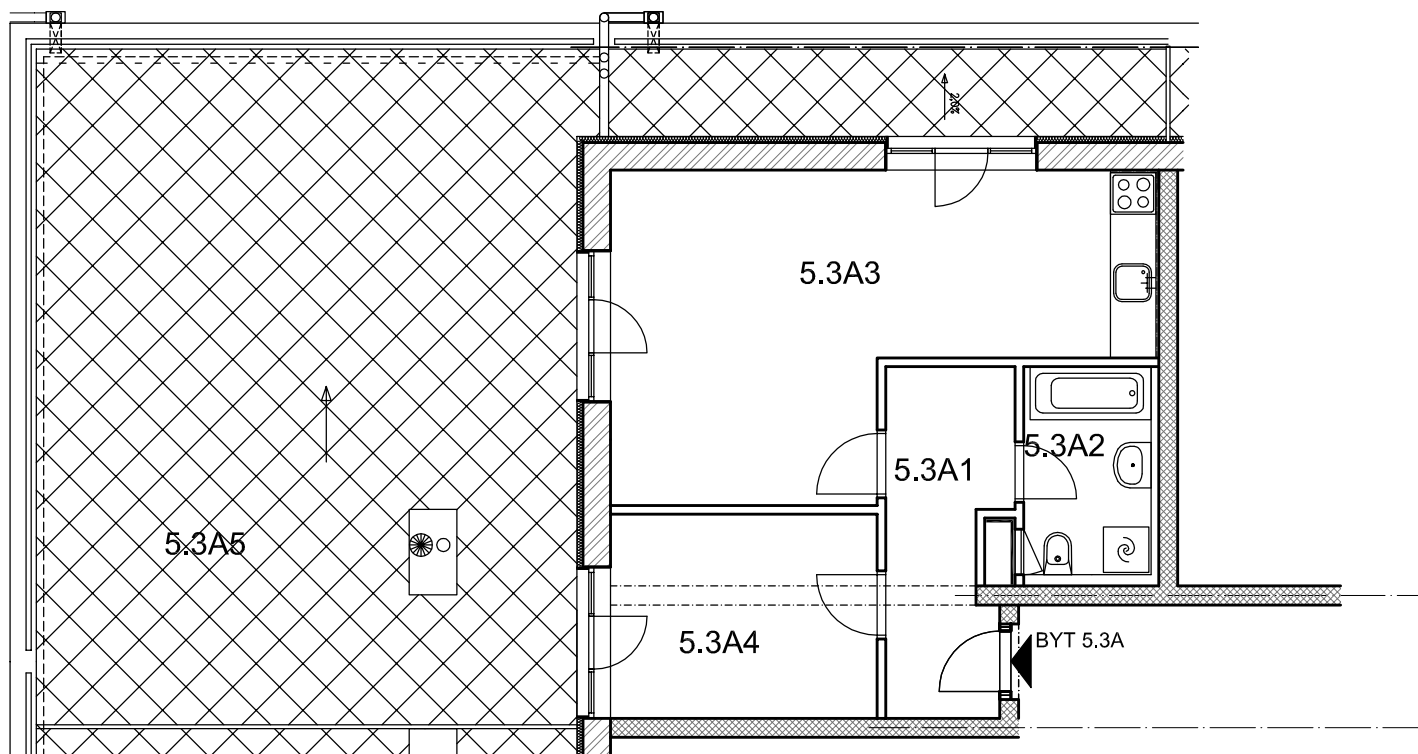

SCHEMA BYTY

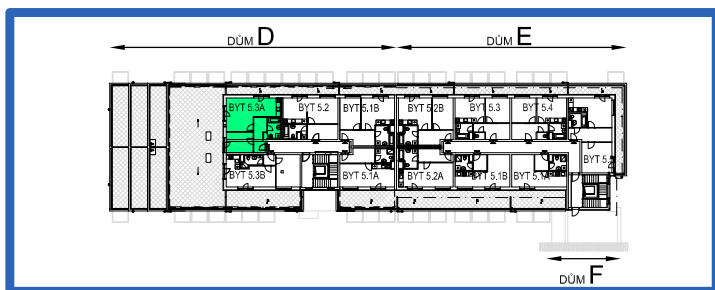

SITUAČNÍ SCHEMA

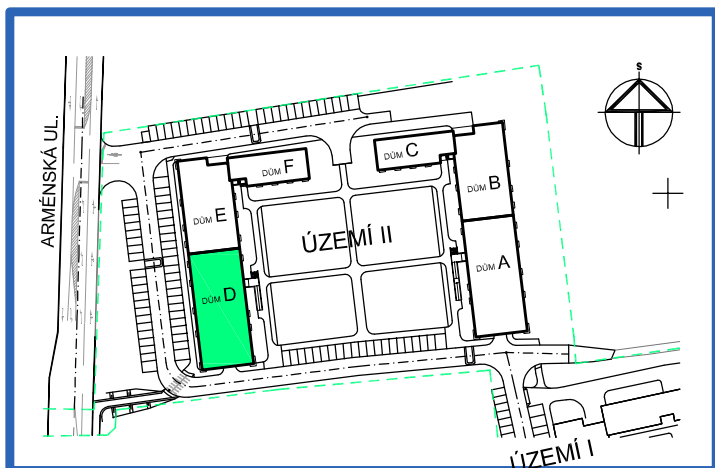

LEGENDA MÍSTNOSTÍ

ČÍSLO MÍSTNOSTI	ÚČEL MÍSTNOSTI	UŽITNÁ PLOCHA (m²)
5.3A1	PŘEDSÍŇ, CHODBA	7,0
5.3A2	KOUPELNA, WC	5,2
5.3A3	POKOJ, KUCH. KOUT	24,9
5.3A4	POKOJ	9,5
5.3A5	TERASA	72,0
UŽITNÁ PLOCHA CELKEM (bez terasy)		46,6
PODLAHOVÁ PLOCHA CELKEM (bez terasy)		48,2
S.I.53	SKLEP	2,1
UŽITNÁ PLOCHA CELKEM (vč. sklepa, bez terasy)		48,7
PODLAHOVÁ PLOCHA CELKEM (vč. sklepa, bez terasy)		50,3