




BYTOVÉ DOMY - TERASY Kladno

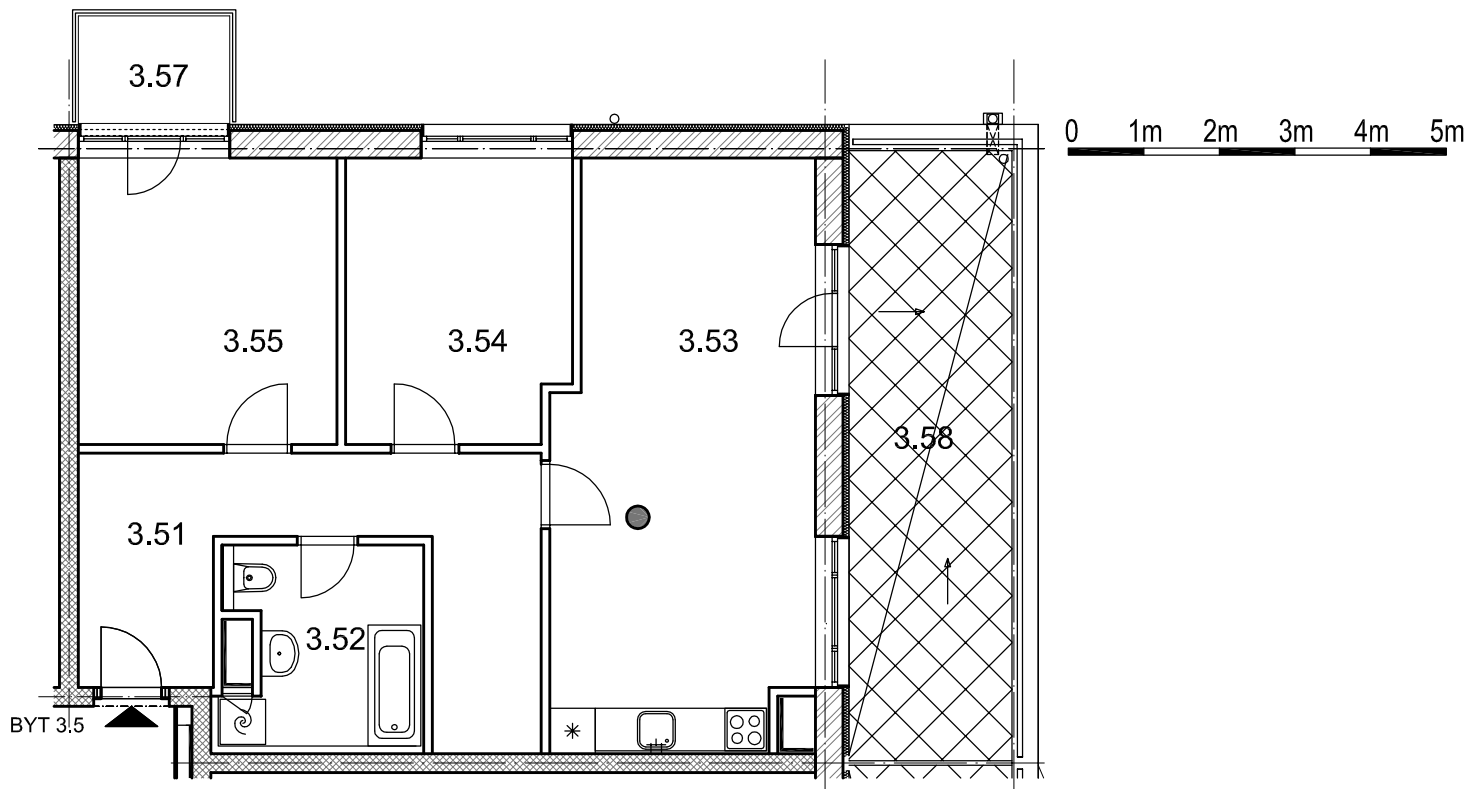

SCHEMA BYTY

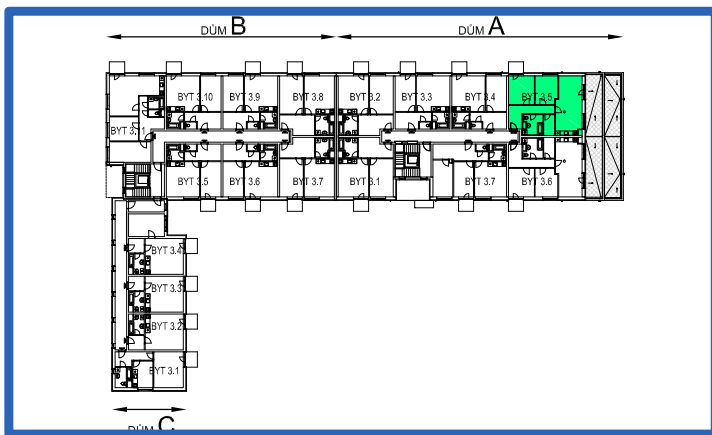

SITUAČNÍ SCHEMA

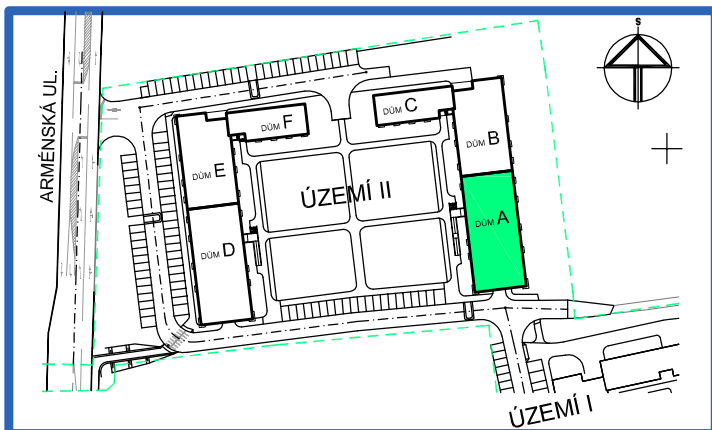

BYT 3.5

DŮM ADÉLA - 3.NP, 3+kk, balkon, terasa

LEGENDA MÍSTNOSTÍ

ČÍSLO MÍSTNOSTI	ÚČEL MÍSTNOSTI	
3.51	PŘEDSÍŇ, CHODBA	14,4
3.52	KOUPELNA, WC	6,9
3.53	POKOJ, KUCH. KOUT	25,8
3.54	POKOJ	11,0
3.55	POKOJ	12,9
3.56	TERASA	16,7
3.57	BALKON	2,8
UŽITNÁ PLOCHA CELKEM (bez terasy)		71,0
PODLAHOVÁ PLOCHA CELKEM (bez terasy)		74,0
S.I.35	SKLEP	2,2
UŽITNÁ PLOCHA CELKEM (vč. sklepa, bez terasy)		73,2
PODLAHOVÁ PLOCHA CELKEM (vč. sklepa, bez terasy)		76,2